PIANTA PIANO TERRENO - PROGETTO
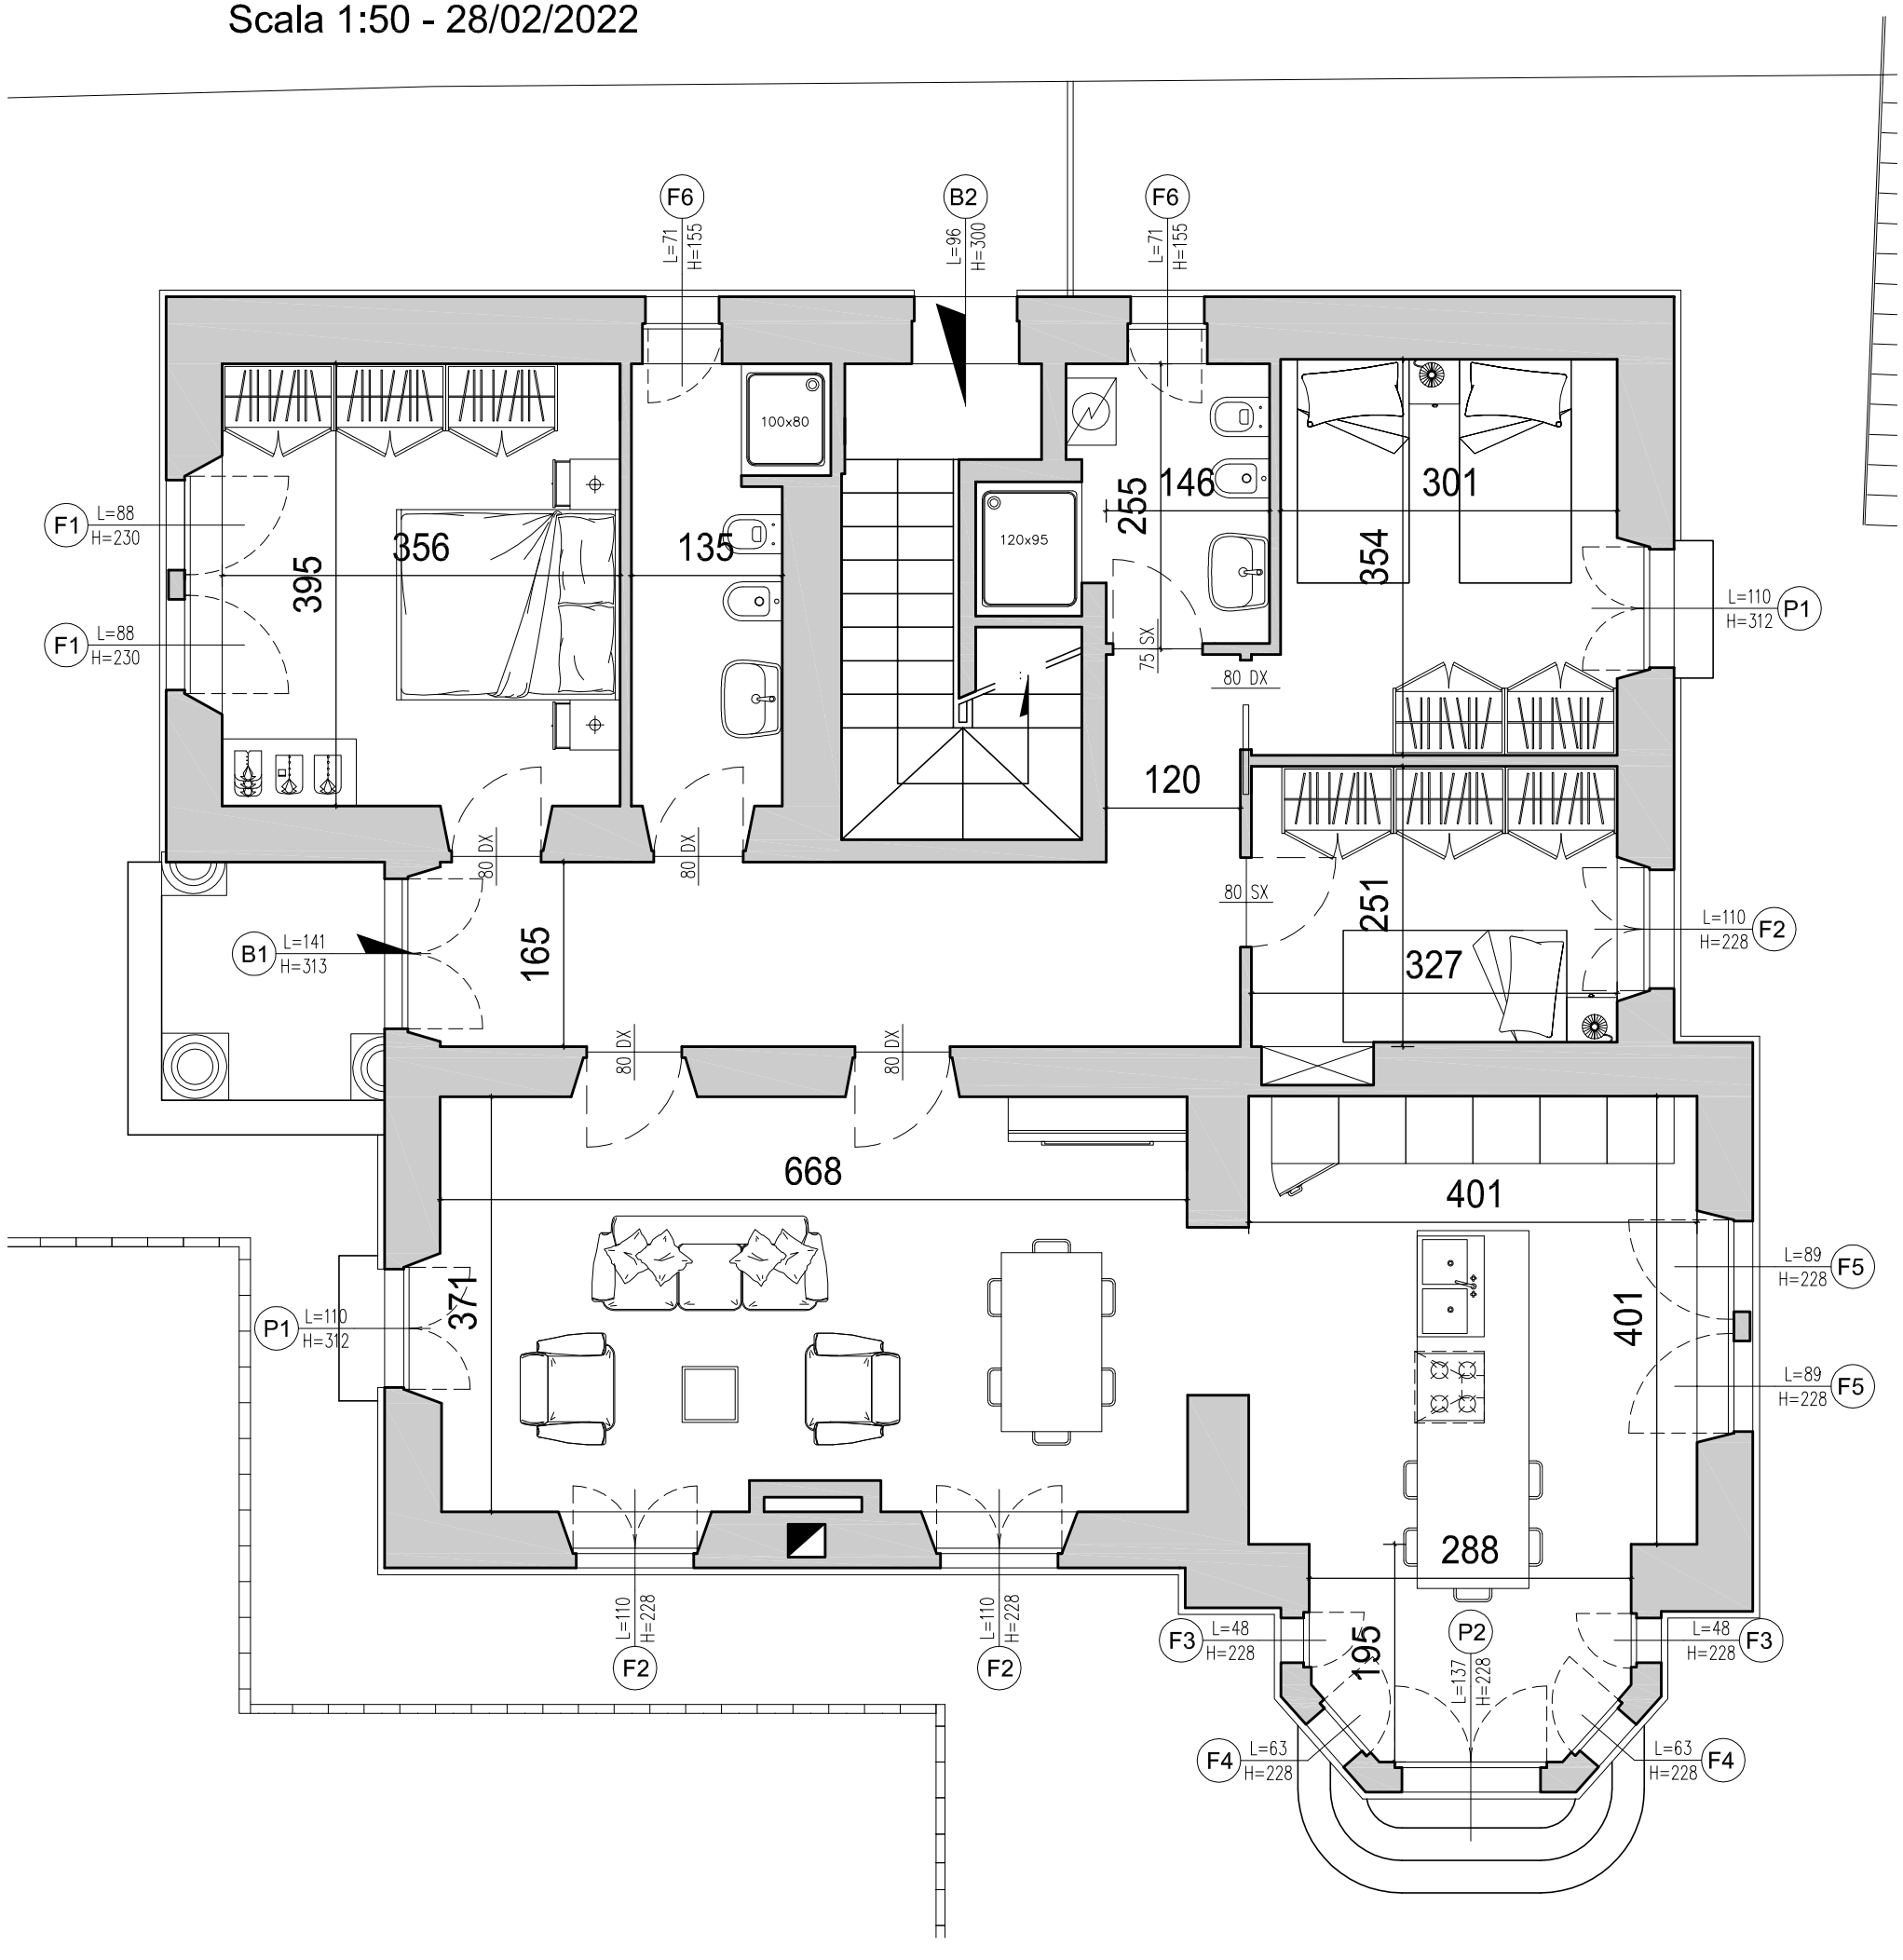
Scala 1:50 - 28/02/2022